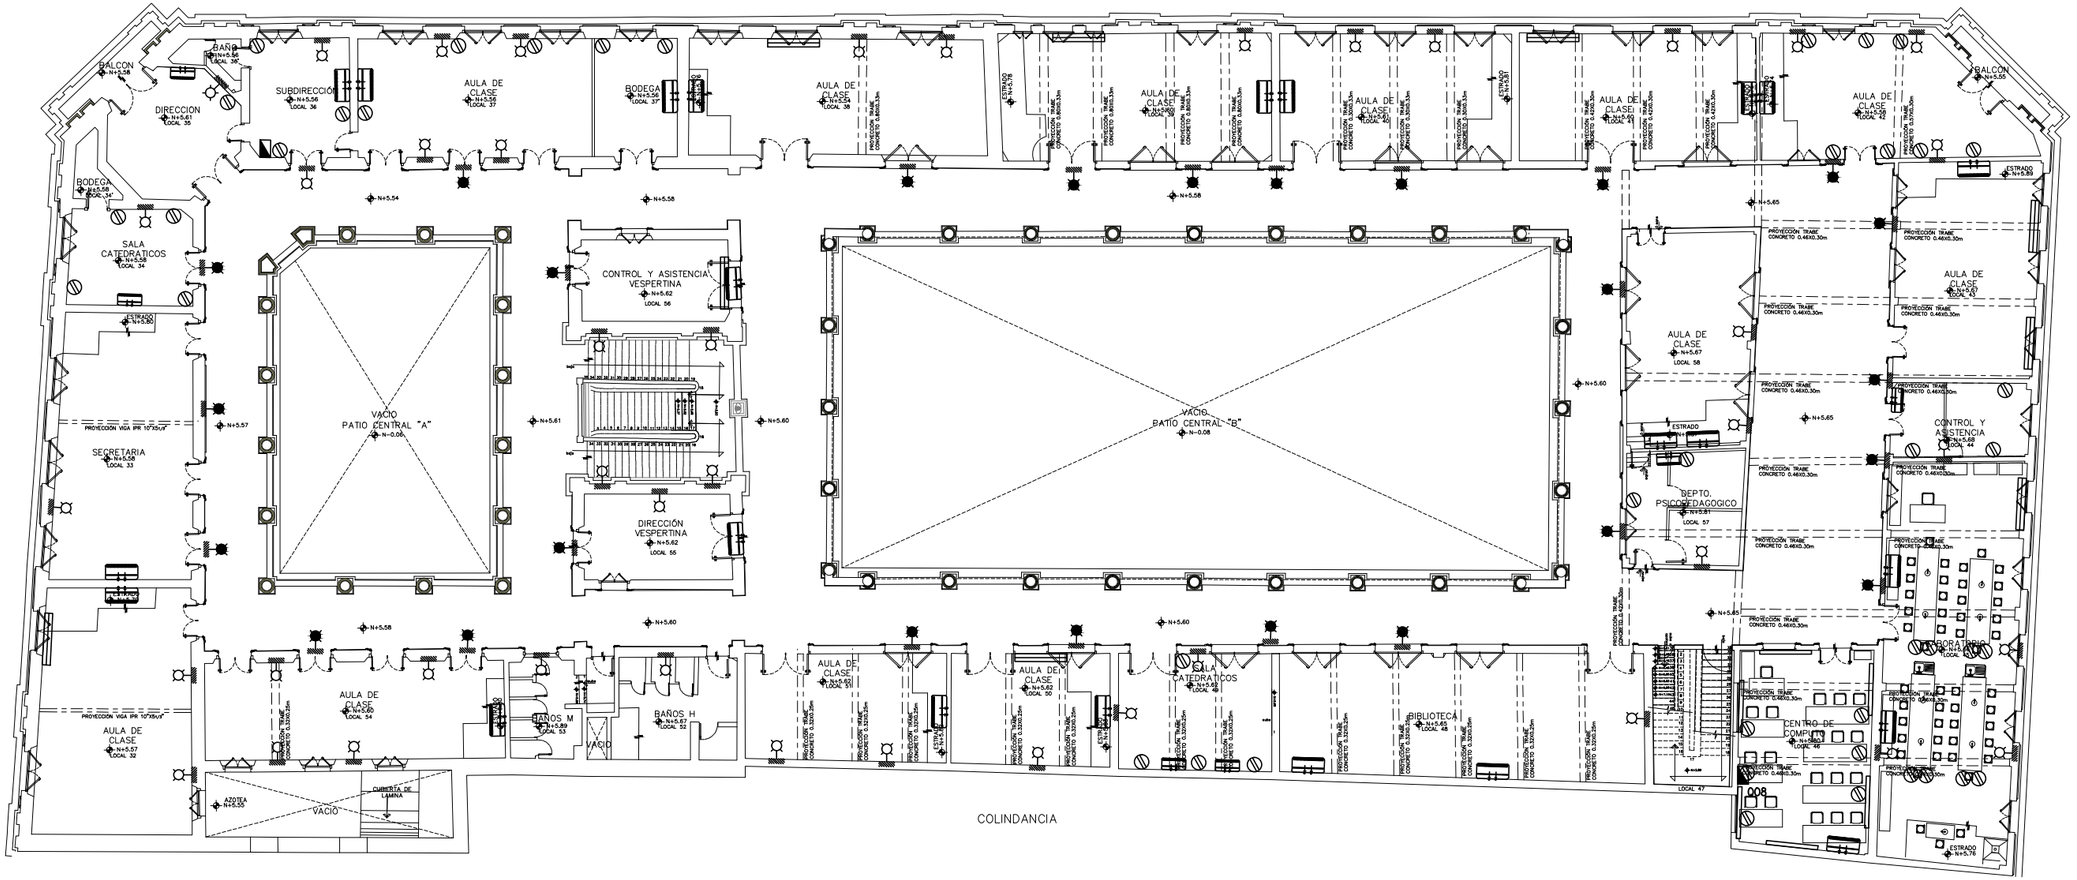

TABLERO DE CONTROL A RETIRAR

GABINETE CON LUMINARIAS DE 2*39 W. EN MAL ESTADO

SALIDA DE ALUMBRADO TIPO ARBOTANTE CON FAROL EN MAL ESTADO

SALIDA DE ALUMBRADO TIPO ARBOTANTE EN MAL ESTADO

INT. TERMOMAGNÉTICO A RETIRAR

INT. DE SEGURIDAD A RETIRAR

GABINETE CON LUMINARIAS DE 2*39 W. EN MAL ESTADO

CONTACTO DUPLEX EN MAL ESTADO

LUMINARIA DE 39 W EN CANALETA EN MAL ESTADO

EQUIPO DE AIRE ACONDICIONADO EN BUEN ESTADO.

NOMBRE Y CLAVE DEL PLANTEL:

BACHILLERES VERACRUZ
PLANTEL No. 71

CLAVE: 30EBH0065Q

MUNICIPIO: VERACRUZ

LOCALIDAD: VERACRUZ

DESCRIPCIÓN DEL PLANO:

EDIFICIO "A"
ESTADO ACTUAL
INSTALACIÓN ELÉCTRICA PLANTA ALTA

PROYECTO Y DIBUJO INSTALACIONES:

ING. CÉSAR AUGUSTO CABAÑAS LARA

N° DE PLANO: IEEA-02

ESCALA: 1:250

ACOTACIÓN: METROS

ARCHIVO

FECHA: 22 FEBRERO 2018

DIRECTOR DEL IEEV:
ING. IGNACIO ALBERTO BARRADAS SOTO.

SUBDIRECTOR DE PROYECTOS:
ARQ. EMILIO MORENO CHAZZARINI.

DEPARTAMENTO DE INGENIERÍA:
ING. ARQ. CARLOS SAÚL SÁNCHEZ DÍAZ

ESPACIOS EDUCATIVOS
INSTITUTO DE ESPACIOS EDUCATIVOS DEL ESTADO DE VERACRUZ