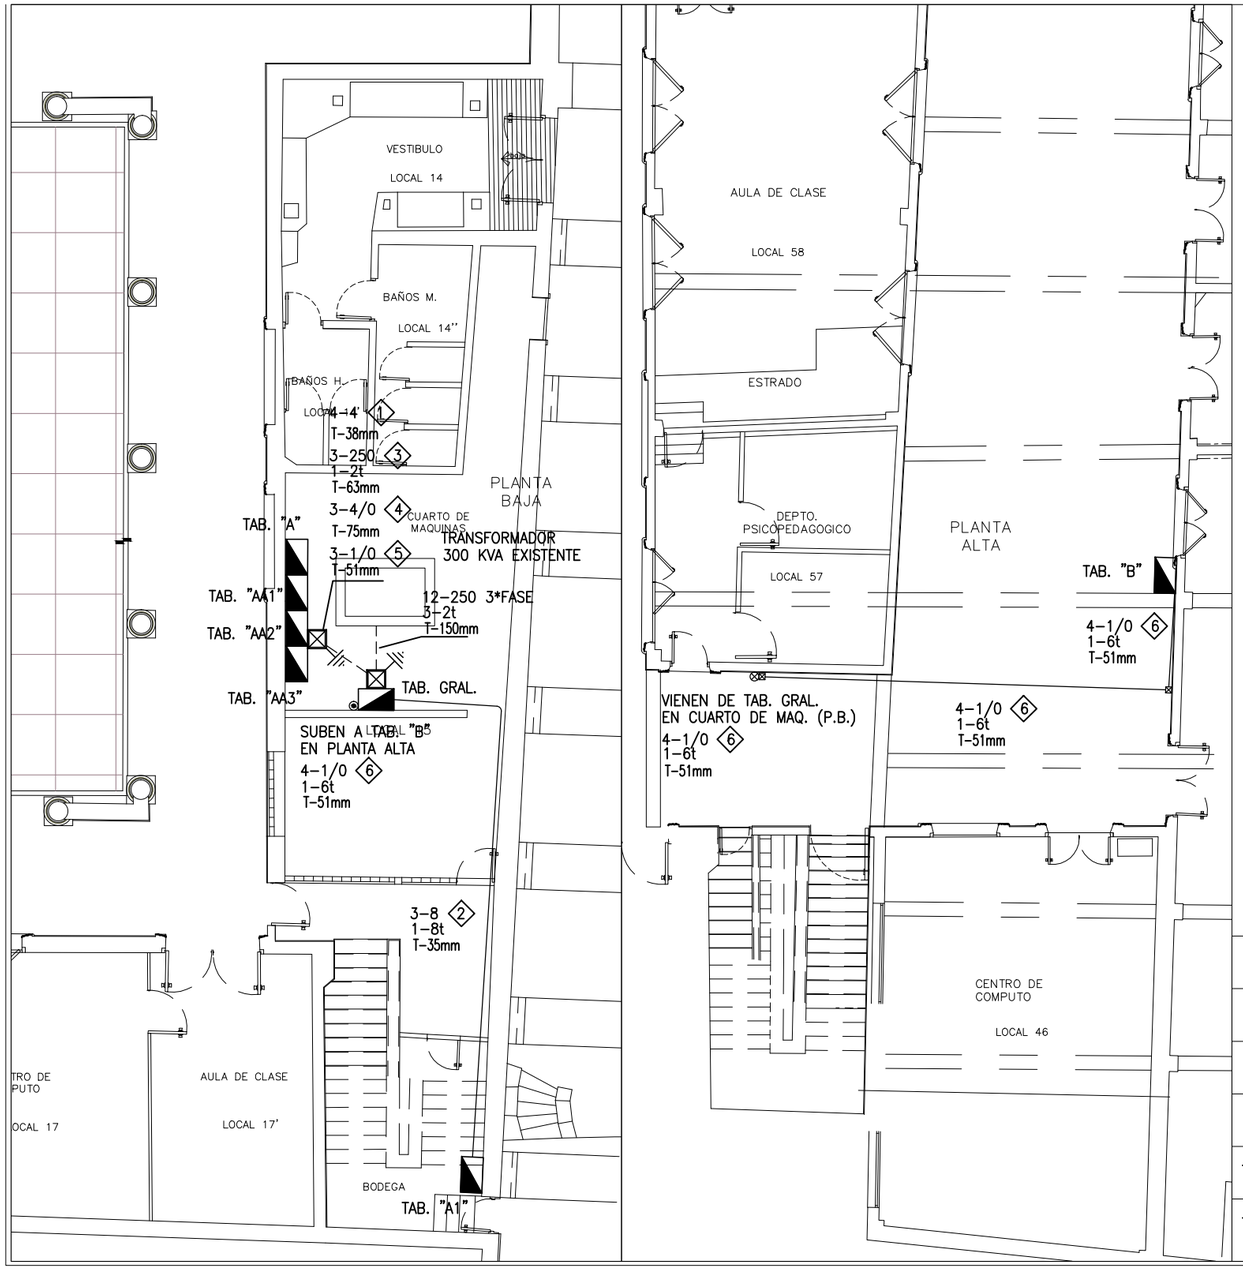

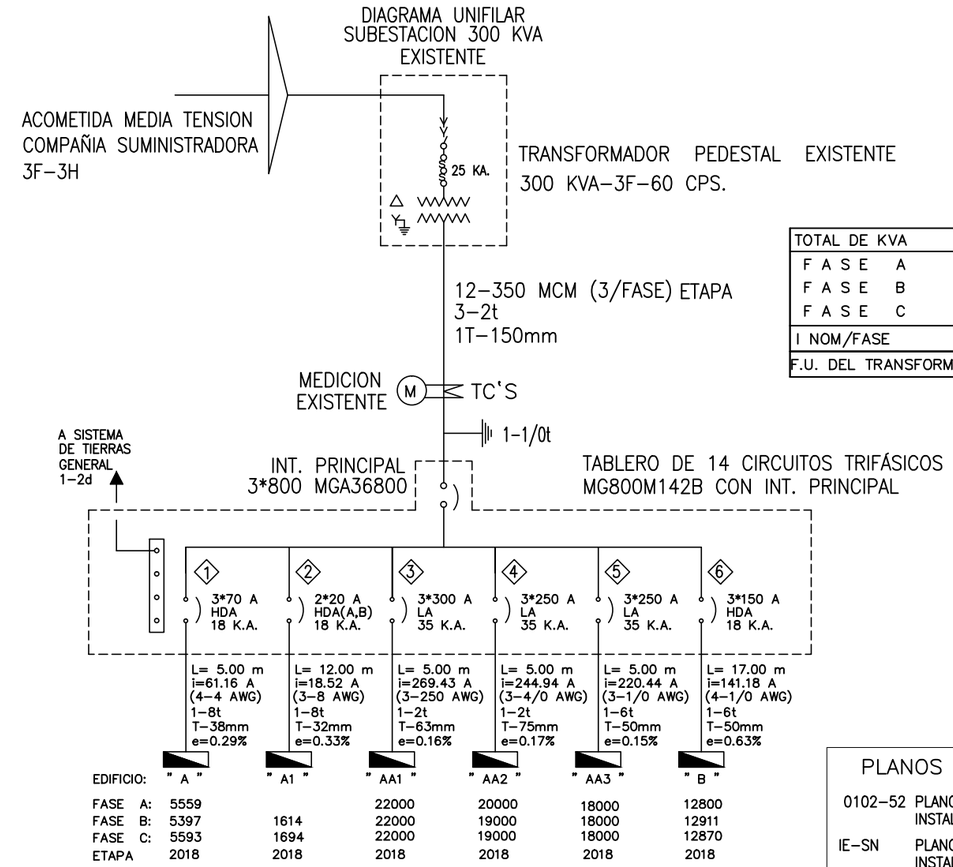

TOTAL DE KVA	= 236.35 KW
F A S E A	= 78.36 KW
F A S E B	= 78.92 KW
F A S E C	= 79.07 KW
I NOM/FASE	= 691.66 AMP
F.U. DEL TRANSFORMADOR	= 87.54 %

EDIFICIO:	" A "	" A1 "	" AA1 "	" AA2 "	" AA3 "	" B "
FASE A:	5559		22000	20000	18000	12800
FASE B:	5397	1614	22000	19000	18000	12911
FASE C:	5593	1694	22000	19000	18000	12870
ETAPA	2018	2018	2018	2018	2018	2018

SIMBOLOGIA

- TUBERIA CONDUIT QUE SUBE.
- TUBERIA CONDUIT QUE BAJA.
- REGISTRO ELÉCTRICO DE TABIQUE ROJO RECOCIDO DE 40*40 cms.
- REGISTRO METÁLICO GALVANIZADO
- TUBERIA PVC PESADO LINEA COMERCIAL OCULTA EN PISO
- TUBERIA CONDUIT METÁLICA SEMIPESADA ETIQUETA AMARILLA APARENTE EN LOSA O MURO.

PLANOS COMPLEMENTARIOS

0102-52	PLANO DE SIMBOLOS Y NOTAS INSTALACION ELECTRICA DE CONJUNTO
IE-SN	PLANO DE SIMBOLOS Y NOTAS INSTALACION ELECTRICA DE EDIFICIO
IT-SN	PLANO DE SIMBOLOS Y NOTAS INSTALACION DE TELEFONOS
IE-S1	PLANO DE SIMBOLOS Y NOTAS ALTA, BAJA TENSION Y ALUMBRADO EXTERIOR
1101-44	PLANO DE DETALLES CONSTRUCTIVOS Y CONEXION ELECTRICA DE BOMBAS
1101-43	PLANO DE DETALLES CONSTRUCTIVOS DE INSTALACION ELECTRICA
1101-45	PLANO DE REGISTROS ELECTRICOS EXTERIORES
1101-46	PLANO DE ESPECIFICACIONES PARA PUESTA A TIERRA DE INSTALACION ELECTRICA

ETAPAS DE INTERVENCIÓN

MONUMENTO HISTÓRICO

DESCRIPCION	ESTRUCTURA	PROGRAMA
CONSTRUCCIÓN DE SERVICIOS SANITARIOS PARA PERSONAS CON CAPACIDADES DIFERENTES		FAM 2018
SALIDAS DE EMERGENCIA		FAM 2018
SUSTITUCIÓN DE PIEZAS EN EL ÁREA DE ESCALERAS		FAM 2018

ESPACIOS EDUCATIVOS
INSTITUTO DE ESPACIOS EDUCATIVOS DEL ESTADO DE VERACRUZ

CROQUIS ESQUEMATICO

LOCALIZACION Y ORIENTACIÓN:

ESPECIFICACIONES Y NOTAS:

LA META PROGRAMADA PARA ESTA ETAPA DEFINIDA EN VALIDACIÓN POR SUBDIRECCIÓN TÉCNICA ES:

– REHABILITACIÓN DE EDIFICIO, CONSTRUCCIÓN DE SERVICIOS SANITARIOS PARA PERSONAS CON CAPACIDADES DIFERENTES Y SALIDA DE EMERGENCIA.

NOTA: LOS DATOS PARA LA ELABORACIÓN DEL PLANO TOPOGRÁFICO Y DEL PROYECTO, FUERON TOMADOS DEL ACERVO DE LA SUBDIRECCIÓN DE PROYECTOS DEL 2013.

NOMBRE DE LA ESCUELA: BACHILLERES VERACRUZ

CLAVE: 30EBH0065Q

MODELO: URBANO

ESTRUCTURA EDUCATIVA

TURNO	GRUPOS	ALUMNOS	PROFESORES
MATUTINO	19	738	45
VESPERTINO	22	200	25

LOCALIDAD: CENTRO HISTÓRICO DE VERACRUZ

MUNICIPIO: VERACRUZ, VER.

NIVEL EDUCATIVO: BACH

ZONA SÍSMICA: B

SERVICIOS MUNICIPALES: AGUA POTABLE SI/NO; ENERGÍA ELECTRICA SI/NO; DRENAJE SI/NO; TELEFONO SI/NO

DATOS DEL TERRENO: TERRENO INUNDABLE SI/NO; TIPO DE SUELO: ARENA

VALIDÓ: ----------

ANTECEDENTE DE PROYECTO ARQUITECTÓNICO: MTRA. ARQ. GLADYS MARTÍNEZ AGUILAR

PROYECTO ARQUITECTÓNICO: ARQ. ADRIANA GUADALUPE VELÁZQUEZ RUIZ

DIBUJÓ ANTECEDENTE: ARQ. J. ALEJANDRO VALTIERRA GUEVARA

DIBUJÓ: ARQ. ADRIANA GUADALUPE VELÁZQUEZ RUIZ

ANTECEDENTE: 2013/ESPECIALES/BACHILLERES VERACRUZ-RESTAURACIÓN INAH.DWG

PROYECTO INSTALACIONES: ING. CÉSAR AUGUSTO CABAÑAS LARA

DESCRIPCIÓN DEL PLANO: PLANTA DE CONJUNTO INSTALACIÓN ELÉCTRICA

CLAVE: IE-01

ESCALA: 1:125 COTAS: METROS

DIRECTOR: ING. IGNACIO ALBERTO BARRADAS SOTO

SUBDIRECCION DE PROYECTOS: ARQ. EMILIO MORENO CHAZZARINI

DEPARTAMENTO DE INGENIERÍA: ING. ARQ. CARLOS SAÚL SÁNCHEZ DÍAZ

FECHA: 2-MARZO-2018