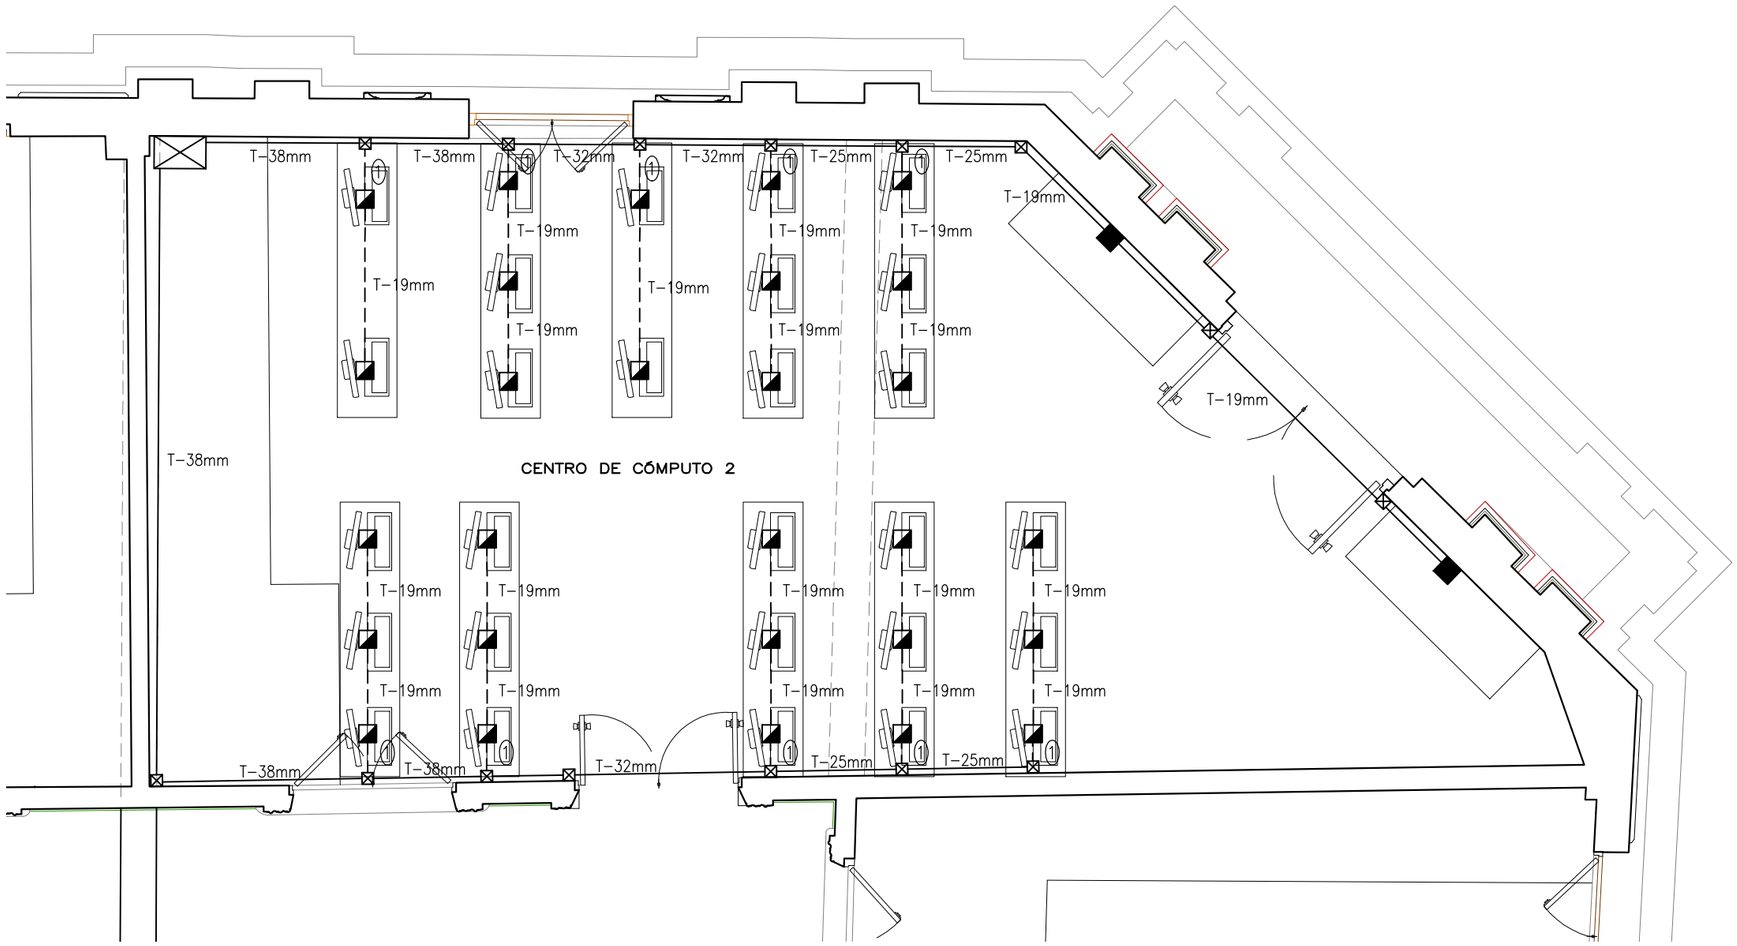

SIMBOLOGÍA

① T-25mm

S I M B O L O G I A

- ■ CAJA REGISTRO METALICO GALVANIZADO A MURO PARA SALIDA DE DATOS DIMENSIONES: 12*12*5.7cm., H=0.60m.
- ◪ TORRETA TIPO CAPFCE CON TAPA TELEFONICA PARA SEÑAL DE COMPUTADORA CON CONECTOR RJ-45.
- ⊠ GABINETE DE EMPOTRAR, DE 60*60*20cms., EN LAMINA U. S. G. No. 14 CON TAPA CIEGA Y 4 TORNILLOS DE SUJECION. EL GABINETE PUEDE CONTENER BLOQUES DE 25 PARES PARA PARCHEO Y CABLE TIPO UTP SEGUN NECESIDADES Y DE ACUERDO A LA TOPOLOGIA DE LA RED.
- ——— TUBERIA CONDUIT METÁLICA TIPO SEMIPESADA (EMT) APARENTE EN LOSA O MURO.
- — — — TUBERÍA CONDUIT DE PVC LIGERO LINEA COMERCIAL OCULTA EN PISO.

ESPECIFICACIONES PARTICULARES

- LOS COMPONENTES ACTIVOS DEPENDERAN DE LA TECNOLOGIA QUE SE DEFINA Y DE LA TOPOLOGIA DE LA RED, AQUI SE HA CONSIDERADO UN STANDARD PARA EL CABLEADO CATEGORIA CINCO PARA 100 MHZ., UTILIZANDO ELEMENTOS Y ACCESORIOS DE LA LINEA LEVITON QUICK PORT, QUE CUBRE REQUERIMIENTOS TIA/IEA-568 A.
- EN TODO CASO EL CABLEADO HORIZONTAL Y LAS SALIDAS (PUERTOS) CONTEMPLAN LA TOPOLOGIA EN ESTRELLA.
- SEPARAR LAS TRAYECTORIAS Y SALIDAS DE DATOS UN MINIMO DE 45 cms., DE LAS INSTALACIONES ELECTRICAS.
- UTILIZAR ESTE PLANO EXCLUSIVAMENTE PARA CANALIZACIONES, LOS COMPONENTES ACTIVOS Y PASIVOS DE LA RED SERAN DEFINIDOS POR OTROS.

PLANOS COMPLEMENTARIOS:

IE-RR2 CENTRO DE COMPUTO 2
INSTALACIÓN ELÉCTRICA RED REGULADA

NOMBRE Y CLAVE DEL PLANTEL:

BACHILLERES VERACRUZ
CLAVE: 30EBH0065Q

MUNICIPIO:	LOCALIDAD:
VERACRUZ, VER.	VERACRUZ, VER.

DESCRIPCIÓN DEL PLANO:

CENTRO DE COMPUTO 2
INSTALACION CANALIZACIÓN DE DATOS

PROYECTO Y DIBUJO INSTALACIONES:	REVISÓ:
ARQ. CAROLINA GONZÁLEZ CABALLERO	ING. CÉSAR A. CABAÑAS LARA

Nº DE PLANO:	ESCALA:
PLANTA ALTA ID-02	1:50
	ACOTACIÓN: METROS
	ARCHIVO
	FECHA: 27-FEBRERO-2018

DIRECTOR:
ING. IGNACIO ALBERTO BARRADAS SOTO

SUBDIRECTOR DE PROYECTOS:
ARQ. EMILIO MORENO CHAZZARINI

JEFE DE DEPARTAMENTO DE INGENIERÍA:
ING. ARQ. CARLOS SAÚL SÁNCHEZ DÍAZ

ESPACIOS EDUCATIVOS
INSTITUTO DE ESPACIOS EDUCATIVOS DEL ESTADO DE VERACRUZ