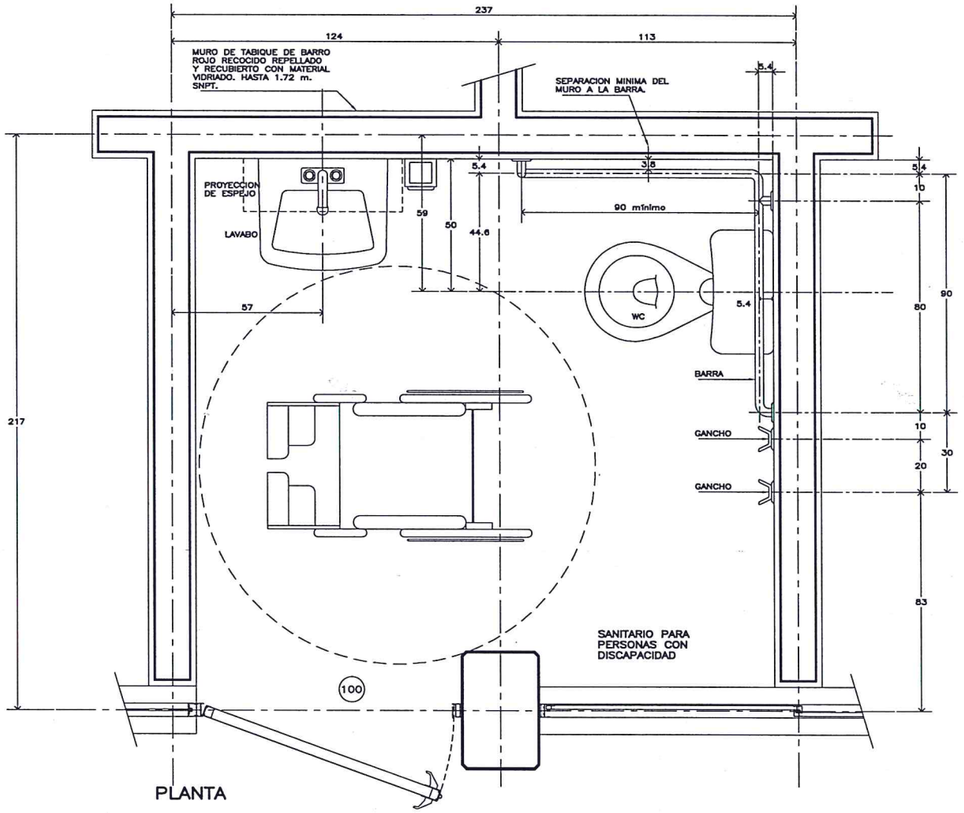

PLANTA

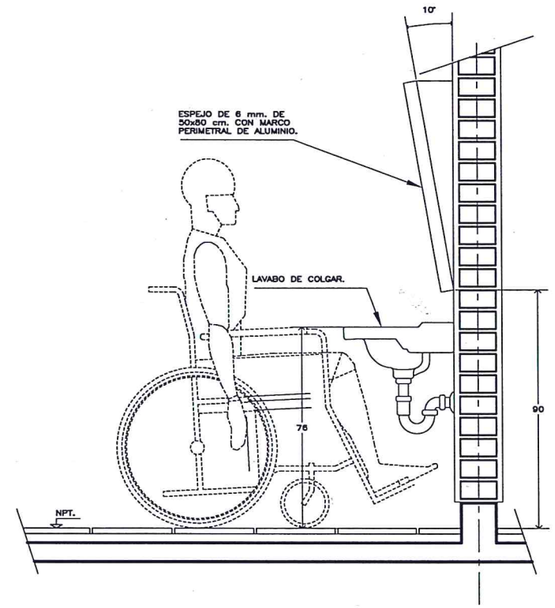

LAVABO EN AREA DE PERSONAS CON DISCAPACIDAD

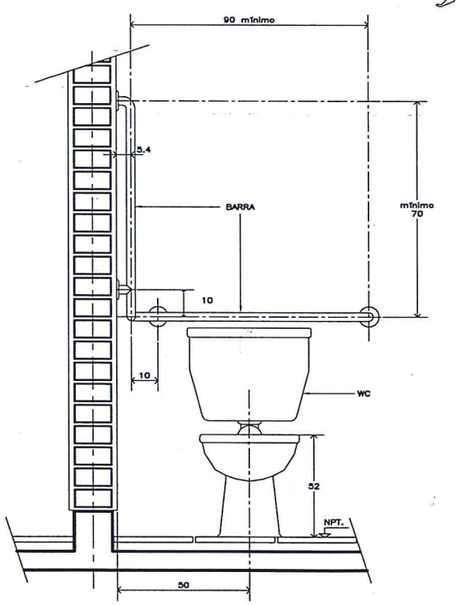

ALZADO FRONTAL

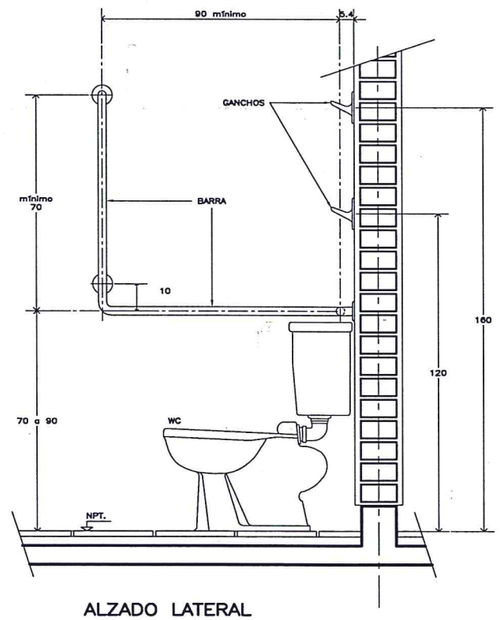

ALZADO LATERAL

BARRAS DE APOYO EN WC

ESPECIFICACIONES GENERALES

BARRAS DE APOYO PARA PERSONAS CON DISCAPACIDAD:
DE LINEA COMERCIAL DE 1-1/4"(32 mm.) DE DIAMETRO, DE ACERO INOXIDABLE TIPO 304 CALIBRE No. 18, FIJADAS A MAMPARAS Y/O A MUROS SEGUN EL CASO, CON BRIDAS DE 3" (76 mm.), Y CUBIERTAS CON CHAPETON.

LA SEPARACION DE LAS BARRAS CON RESPECTO AL MURO SERA MINIMO DE 1-1/2" (38 mm.).

NOTAS GENERALES

- UTILIZAR ESTE PLANO UNICAMENTE PARA DIMENSIONES Y LOCALIZACION DE BARRAS DE APOYO.

PLANOS COMPLEMENTARIOS

A-01 PLANTAS Y CORTES GENERALES, ARQUITECTONICO
A-02 CORTES Y FACHADAS GENERALES, ARQUITECTONICO
A-03 CORTES POR FACHADA, ARQUITECTONICO
A-04 SANITARIO, GUIA MECANICA
A-05 MAMPARAS PARA SANITARIO
A-06 BARRAS DE APOYO PARA PERSONAS CON DISCAPACIDAD
A-07 PUERTA PARA MAMPARA
A-08 MESETA DE CONCRETO PARA LAVABOS
A-09 SOPORTE PARA VERTEDERO
A-10 SOPORTE PARA LAVABO
A-11 PLATAFORMA EN AZOTEA PARA TINACO
A-12 PLANTA ALBAÑILERIA Y ACABADOS.
A-13 LOCALIZACION, ALZADOS Y DETALLES, CANCELERIA.

INIFED
Instituto Nacional de la Infraestructura Física Educativa

DIRECTOR GENERAL: ARQ. ERNESTO VELASCO LEON
SUBDIRECTOR TECNICO: ARQ. JUAN ENRIQUE MEJIA ROJO
GERENTE DE PROYECTOS: ARQ. EMILIO A. MATEO GALGUERA

PROYECTO: ARQ. EMILIO A. MATEO G.
DIBUJO: ARQ. BERNARDO SILVA B.
REVISO: ARQ. BERNARDO SILVA B.
ARCHIVO: M:\SC\SAN\1C\A-06_BARRA
COORDINADOR DE MODELOS ARQUITECTONICOS: ARQ. BERNARDO SILVA BALDERAS

PROGRAMA MEJORES ESCUELAS
SERVICIOS SANITARIOS U-1C 2 EE.
BARRAS DE APOYO PARA PERSONAS CON DISCAPACIDAD

SUBGERENTE DE ARQUITECTURA: ARQ. EFRAIN LOPEZ ORTEGA

PLANO No. A-06
FECHA: FEBRERO 2012
ESCALA: 1:10
ACOT.: METROS