

GOBIERNO DEL ESTADO DE VERACRUZ
SECRETARIA DE EDUCACIÓN
INSTITUTO DE ESPACIOS EDUCATIVOS

ACTA REFERENTE A LA JUNTA DE ACLARACIONES DEL PROCEDIMIENTO DE LICITACION PUBLICA ESTATAL N°. LPE-104C80803-6000-003-2022, RELATIVA A LA OBRA DE MANTENIMIENTO DE EDIFICIO Y OBRA EXTERIOR, CON CLAVE 30EAL0001T EN EL INSTITUTO SUPERIOR DE MUSICA EN LA LOCALIDAD DE XALAPA-ENRIQUEZ EN EL MUNICIPIO DE XALAPA, VERACRUZ.

EN LA CIUDAD DE XALAPA-ENRÍQUEZ, VER; SIENDO LAS 13:00 HRS. DEL DÍA 14 de septiembre de 2022, SE REUNIERON EN LA SALA DE JUNTAS DEL INSTITUTO DE ESPACIOS EDUCATIVOS, SITO EN CARRETERA FEDERAL XALAPA-VERACRUZ KM. 1.9, LOS CC. SERVIDORES PÚBLICOS REPRESENTANTES DE LAS SUBDIRECCIONES DE ESTE INSTITUTO, REPRESENTANTE DE ÓRGANO INTERNO DE CONTROL EN EL INSTITUTO DE ESPACIOS EDUCATIVOS Y REPRESENTANTES DE LAS EMPRESAS PARTICIPANTES EN LA LICITACIÓN ARRIBA DESCRITA, CON EL OBJETO DE LLEVAR A CABO EL ACTO DE JUNTA DE ACLARACIONES, DE CONFORMIDAD CON LO PREVISTO POR LOS ARTÍCULOS 39 FRACCIÓN IX Y 42 DE LA LEY DE OBRAS PÚBLICAS Y SERVICIOS RELACIONADOS CON ELLAS DEL ESTADO DE VERACRUZ DE IGNACIO DE LA LLAVE, ASÍ COMO DEL NUMERAL 5.1.1.2 DE LAS BASES DE ESTE PROCEDIMIENTO.

A CONTINUACIÓN PRESIDE EL PRESENTE ACTO EL C. ING. JUAN ANTONIO MARTÍNEZ RAMÍREZ, DE ACUERDO A LAS FACULTADES CONFERIDAS POR EL ING. RICARDO GARCÍA JIMÉNEZ, DIRECTOR DE ESTE INSTITUTO, DE CONFORMIDAD CON LO DISPUESTO EN EL ARTÍCULO 11 FRACCIÓN VIII DEL REGLAMENTO INTERIOR DE ESTE INSTITUTO, PASA LISTA DE ASISTENCIA Y LAS EMPRESAS BAEA, S. DE R.L. DE C.V., HERINSA, S.A. DE C.V., TRIOM CONSTRUCTORA Y COMERCIALIZADORA S.A. DE C.V. SE ENCUENTRAN PRESENTES.

EL REPRESENTANTE DEL INSTITUTO, INFORMA QUE DE ACUERDO A LA VISITA DE OBRA REALIZADA EL DÍA 12 de septiembre de 2022, LA SUPERVISIÓN DE OBRA DE ESTE INSTITUTO, NO REPORTÓ CAMBIO O MODIFICACIÓN ALGUNA AL PROYECTO., SIN EMBARGO SE HACE ENTREGA DE PLANO COMPLEMENTARIO E-03 "SECCION ESQUEMATICA Y DETALLES ESTRUCTURALES DE COLOCACION DE LONA " QUE SE ANEXA A ESTA ACTA.

TAMBIEN INFORMA QUE NO FUERON RECIBIDAS PREGUNTAS POR PARTE DE LAS EMPRESAS, POR LOS MEDIOS ELECTRONICOS O ENTREGADA DE MANERA ESCRITA, COMO SE INDICA EN EL PUNTO 5.1.1.2 DE LAS BASES DE ESTA CONVOCATORIA.

TOMANDO CONOCIMIENTO DE LO ARRIBA ENUNCIADO Y NO HABIENDO MÁS DUDAS O PREGUNTAS QUE REALIZAR POR PARTE DE LAS EMPRESAS ASISTENTES, ES LEÍDA Y SE CIERRA LA PRESENTE ACTA SIENDO LAS 13: 20 HRS. DEL DÍA DE SU INICIO, FIRMANDO AL CALCE LOS QUE EN ELLA INTERVINIERON.

POR EL INSTITUTO:

NOMBRE


FIRMA

ING. JUAN ANTONIO MARTÍNEZ RAMÍREZ
POR LA SUBDIRECCIÓN DE PLANEACION Y SEGUIMIENTO TECNICO

ING. HUGO ORTIZ GARCIA
POR LA SUBDIRECCIÓN DE PLANEACION Y SEGUIMIENTO TECNICO

ARQ. GUSTAVO ENRIQUE LEMARROY ZEFERINO
POR LA SUBDIRECCIÓN DE PLANEACION Y SEGUIMIENTO TECNICO


ING. EMMANUEL PARRA MARIN
POR LA SUBDIRECCIÓN DE PLANEACION Y SEGUIMIENTO TECNICO

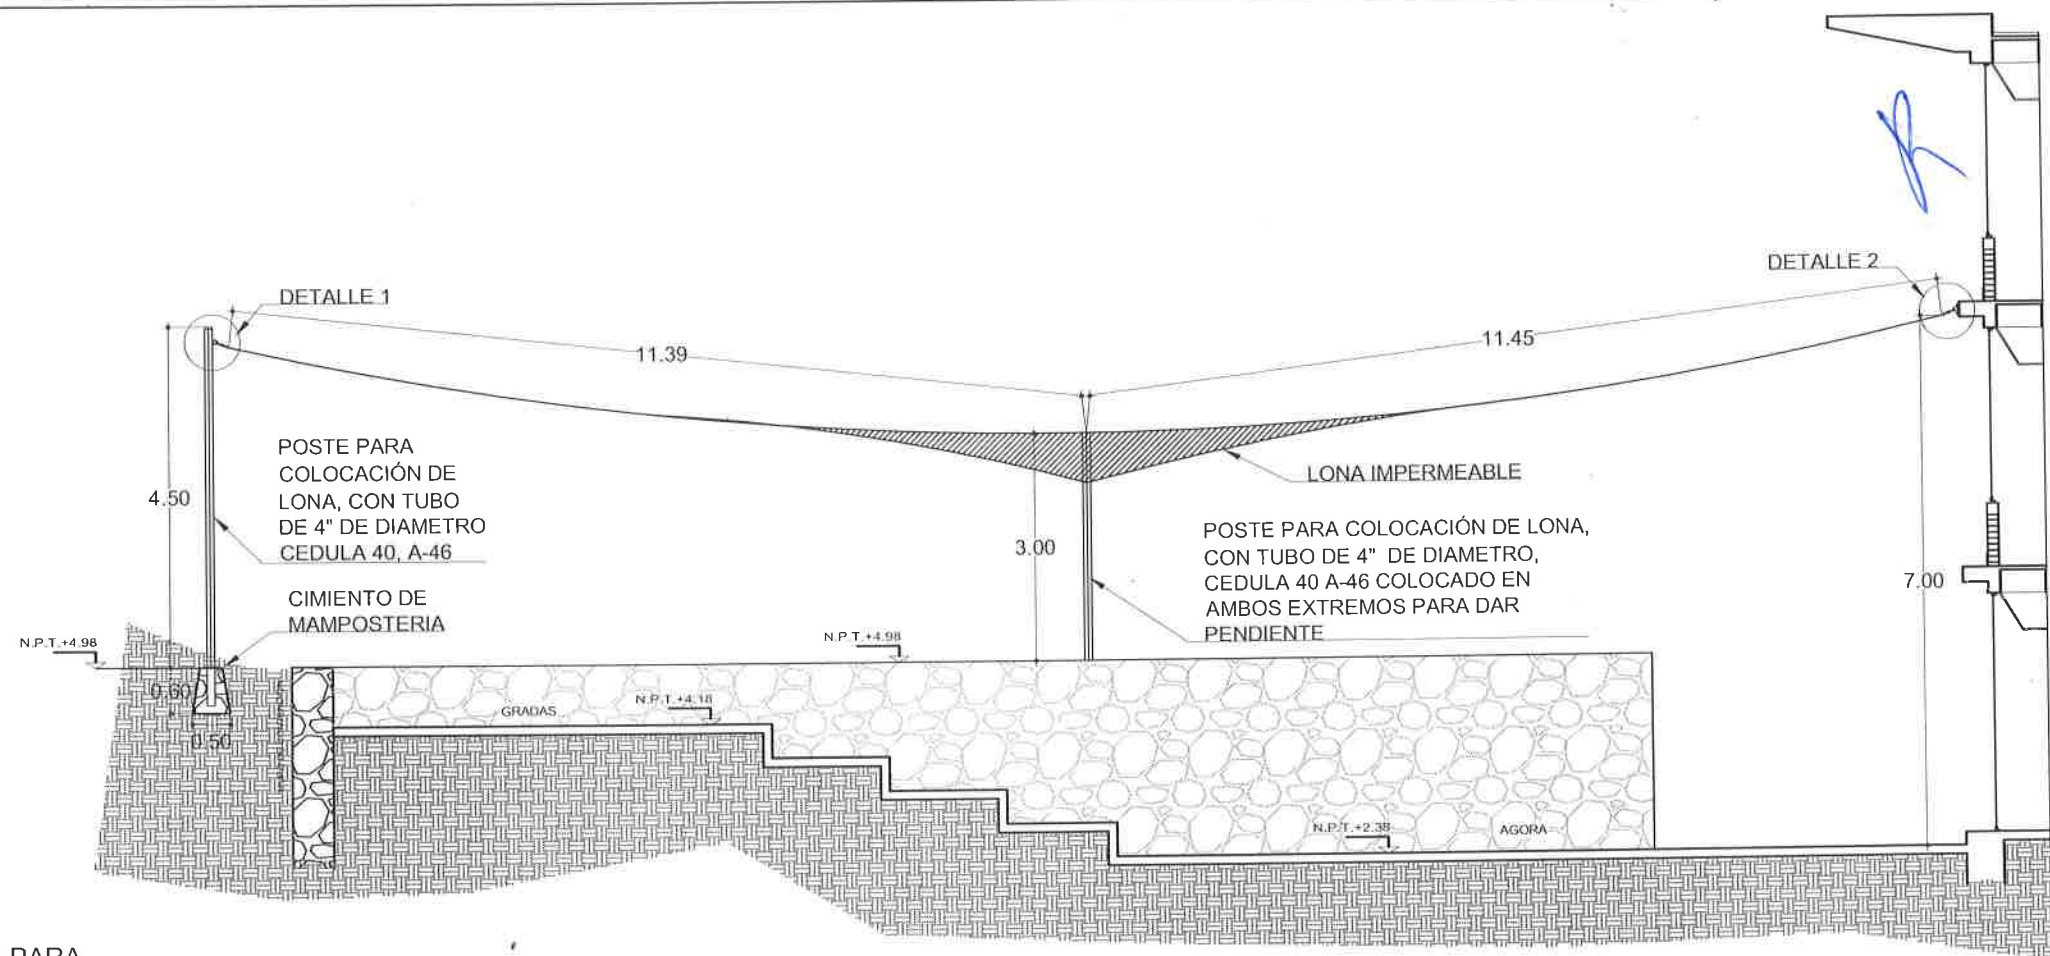

SECCIÓN ESQUEMATICA DE DISEÑO PARA COLOCACIÓN DE LOSA IMPERMEABLE


ESCALA 1:200

MASTIL PARA TOLDO TUBULAR ANCLAJE EN CONCRETO

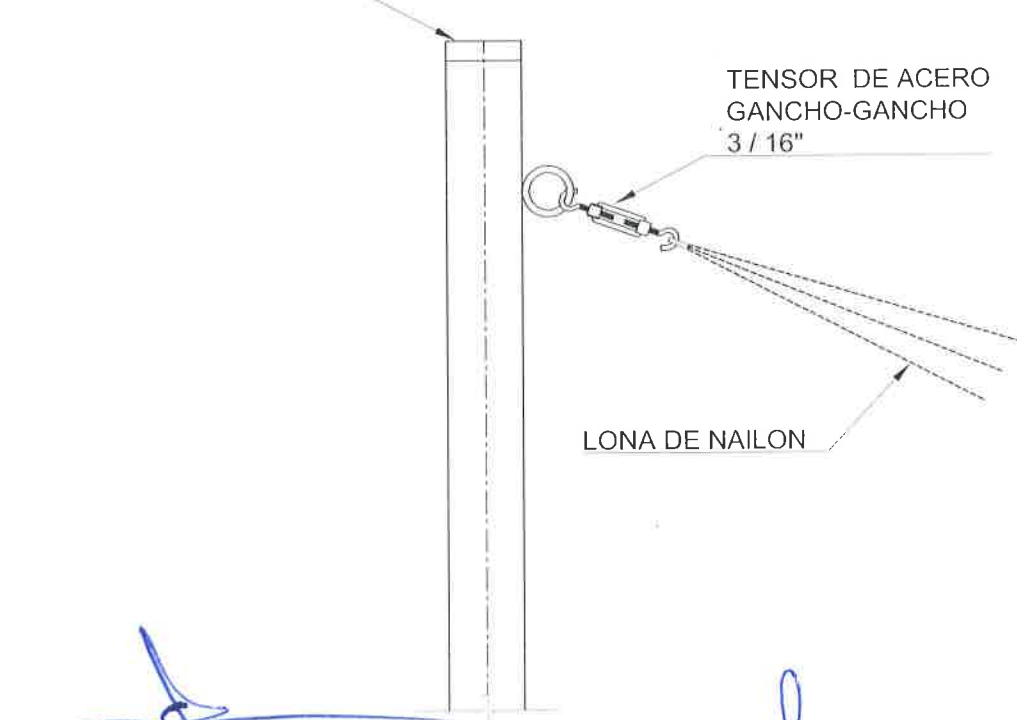

DETALLE 1

ESCALA 1:30

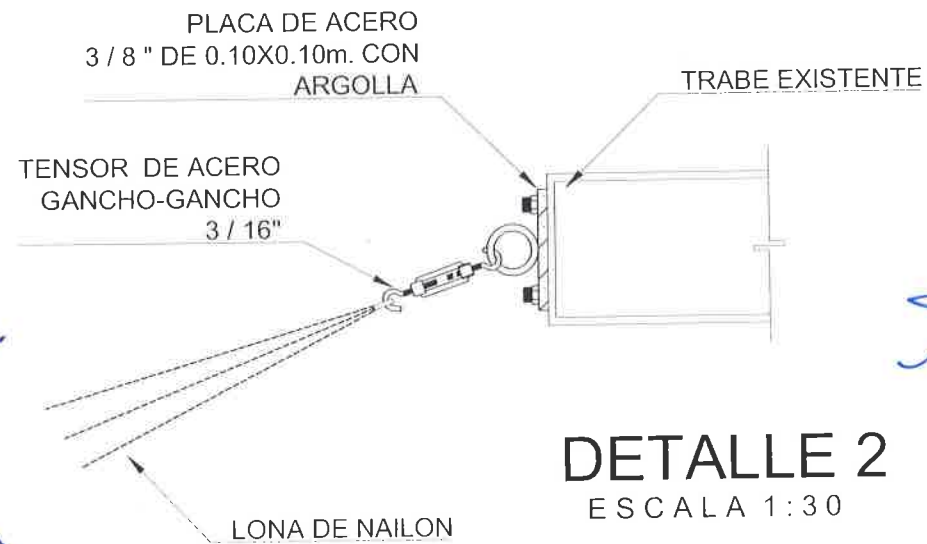

DETALLE 2

ESCALA 1:30

ESPECIFICACIONES PARTICULARES

- DEBIDO A LA NATURALEZA DEL PROYECTO Y POR INSTRUCCIONES DE LA SUBDIRECCIÓN DE PROYECTOS LA META PARA EL DESARROLLO DEL PRESENTE PROYECTO SE TOMÓ EN BASE A LA META INDICADA EN LOS PLANOS ARQUITECTÓNICOS A-04
- LA SECCIÓN DE LA ESTRUCTURA DE SOPORTE DE LONA ES ESQUEMATICA Y SE TOMO EN BASE A LOS PLANOS ARQUITECTONICOS, POR LO QUE LA SUPERVISIÓN DE OBRA Y LA EMPRESA CONTRATISTA DEBERIAN VERIFICAR EN SITIO LA CORRECTA COLOCACIÓN DE LA MISMA.

PLANOS COMPLEMENTARIOS

- A-04 PLANTA DETALLE AZOTEA ARQUITECTONICO.
- A-07 SECCIÓN GENERAL EJE 12 Y OBRA EXTERIOR ARQUITECTONICO.

DESCRIPCIÓN DEL PLANO:
 INSTITUTO SUPERIOR DE MUSICA DEL ESTADO DE VERACRUZ
 CLAVE: 30EAL0001T
 LOCALIDAD: XALAPA-ENRIQUEZ
 MUNICIPIO: XALAPA, VER.
 SECCIÓN ESQUEMATICA Y DETALLES ESTRUCTURALES DE COLOCACIÓN DE LONA ESTRUCTURAL

UBICACIÓN Y No. OFICIAL:
 CIRCUITO ARCO SUR No 1 COL. RESERVA TERRITORIAL

Nº DE PLANO: E-03	ESCALA: INDICADAS
ZONA SISMICA: " B "	COTAS: METROS
NIVEL EDUCATIVO: ISMEV	FECHA: 06 JULIO 2022
PERITO RESPONSABLE: ARQUITECTO JOAQUIN HERNÁNDEZ DUARTE CÉDULA PROFESIONAL: No. 11524443	TIPO DE SUELO: ARCILLA REGISTRO MUNICIPAL: DDU-TE-PRO/454

DIBUJÓ:
ING. JUAN ANTONIO COLORADO ALARCÓN
 REVISÓ:
ING. KASSANDRA DE LA O MARQUEZ
 DIRECTOR DEL IEEV:
ING. RICARDO GARCÍA JIMÉNEZ
 SUBDIRECTOR DE PROYECTOS:
ARQ. JULIO CARMELO BAEZ SOSA
 JEFE DEL DEPTO. DE INGENIERIA:
ING. RAÚL CASTELÁN CEBALLOS

IEEV
 Instituto de Espacios Educativos del Estado de Veracruz

